


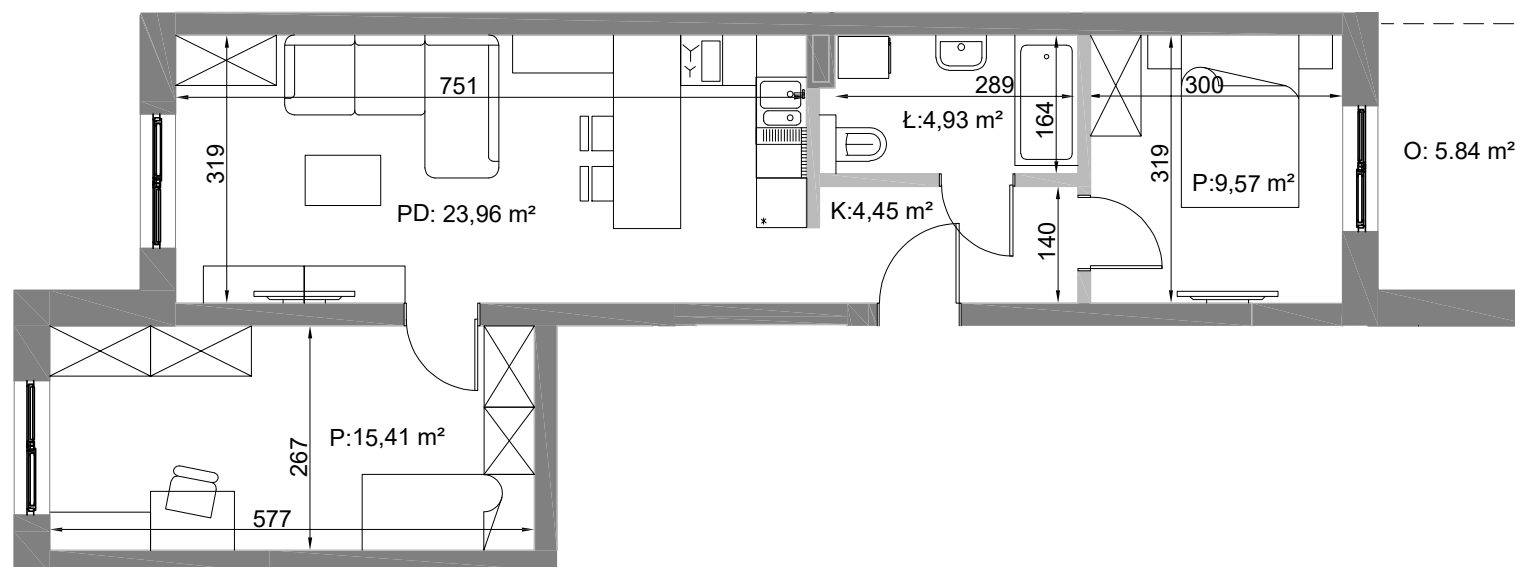


SKALA 0 1m 2m 3m 4m 5m

PRZYZIEMIE KLATKA B

MIESZKANIE **K1b/M006**
POW. MIESZKANIA **58,97m²***

KOMUNIKACJA	4,45 m ²
ŁAZIENKA	4,93 m ²
POKÓJ DZIENNY Z ANEKSEM KUCHENNYM	23,96 m ²
POKÓJ	9,57 m ²
POKÓJ	15,41 m ²
OGRÓD	5,84 m ²

*Powierzchnia mieszkania zgodnie z normą PN-ISO 9836:1997 Właściwości użytkowe w budownictwie - Określanie i obliczanie wskaźników powierzchniowych i kubaturowych

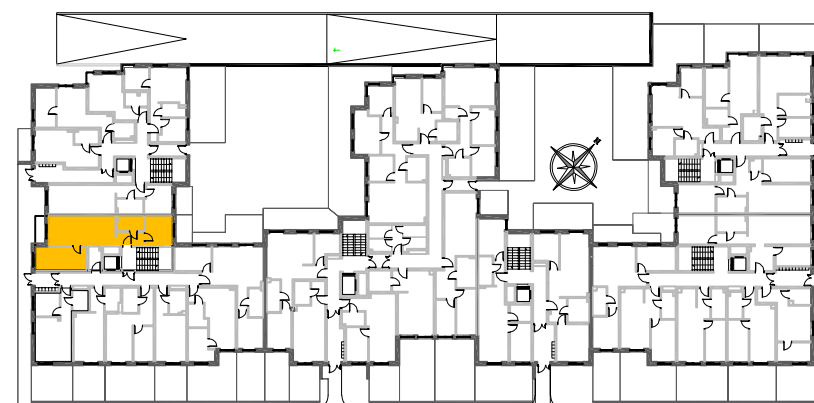

ULICA STASZICA