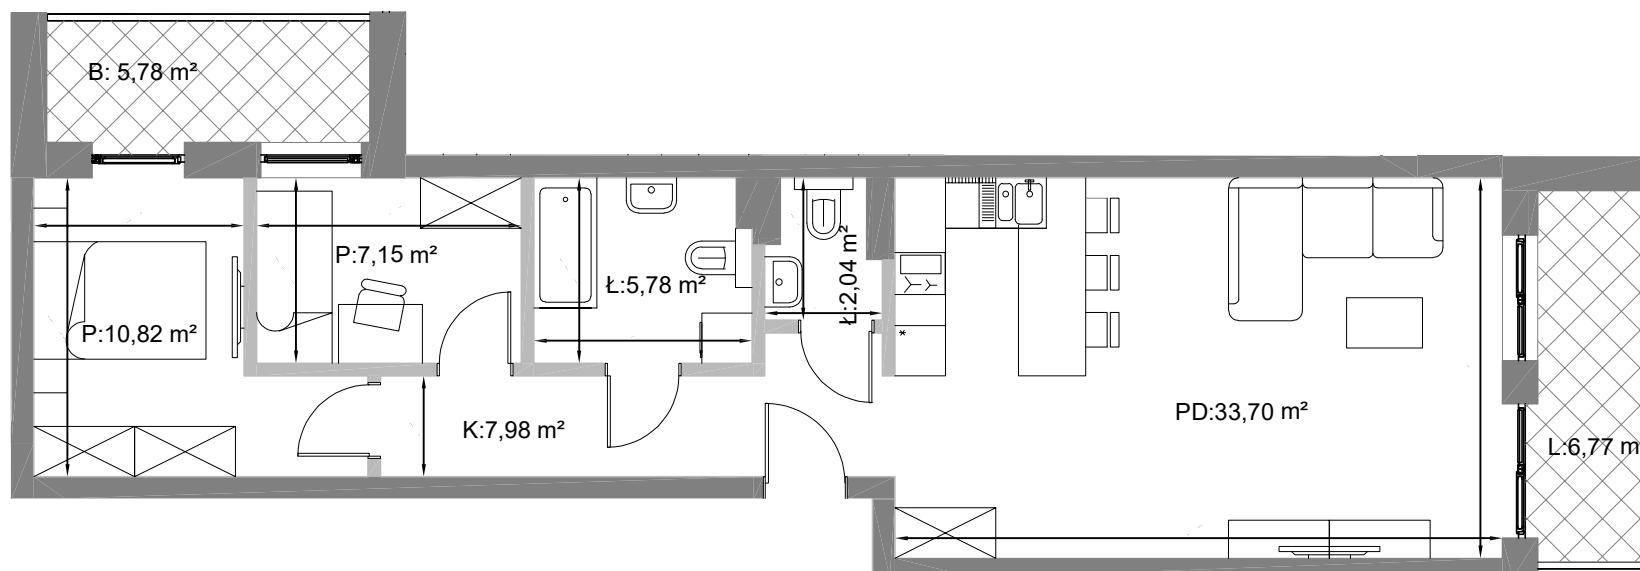


SKALA 0 1m 2m 3m 4m 5m


PIĘTRO 2 KLATKA C

MIESZKANIE **K1c/M218**

POW. MIESZKANIA **69,05m^{2*}**

KOMUNIKACJA	7,98 m ²
ŁAZIENKA	5,78 m ²
WC	2,04 m ²
POKÓJ DZIENNY Z ANEKSEM KUCHENNYM	33,70 m ²
POKÓJ	7,15 m ²
POKÓJ	10,82 m ²
BALKON	5,78 m ²
LOGGIA	6,77 m ²

*Powierzchnia mieszkania zgodnie z normą PN-ISO 9836:1997. Właściwości użytkowe w budownictwie - Określanie i obliczanie wskaźników powierzchniowych i kubaturowych

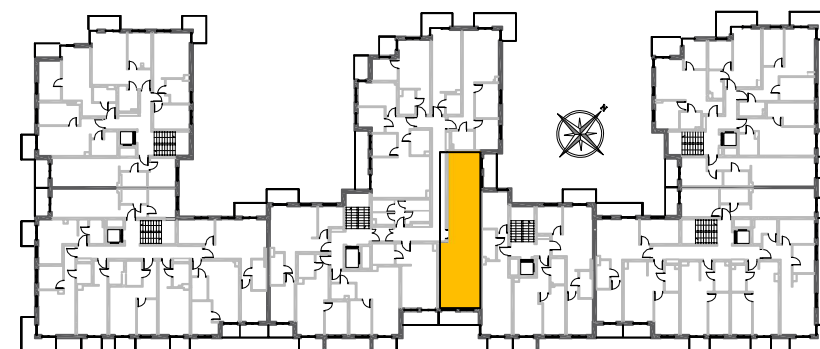

ULICA STASZICA