


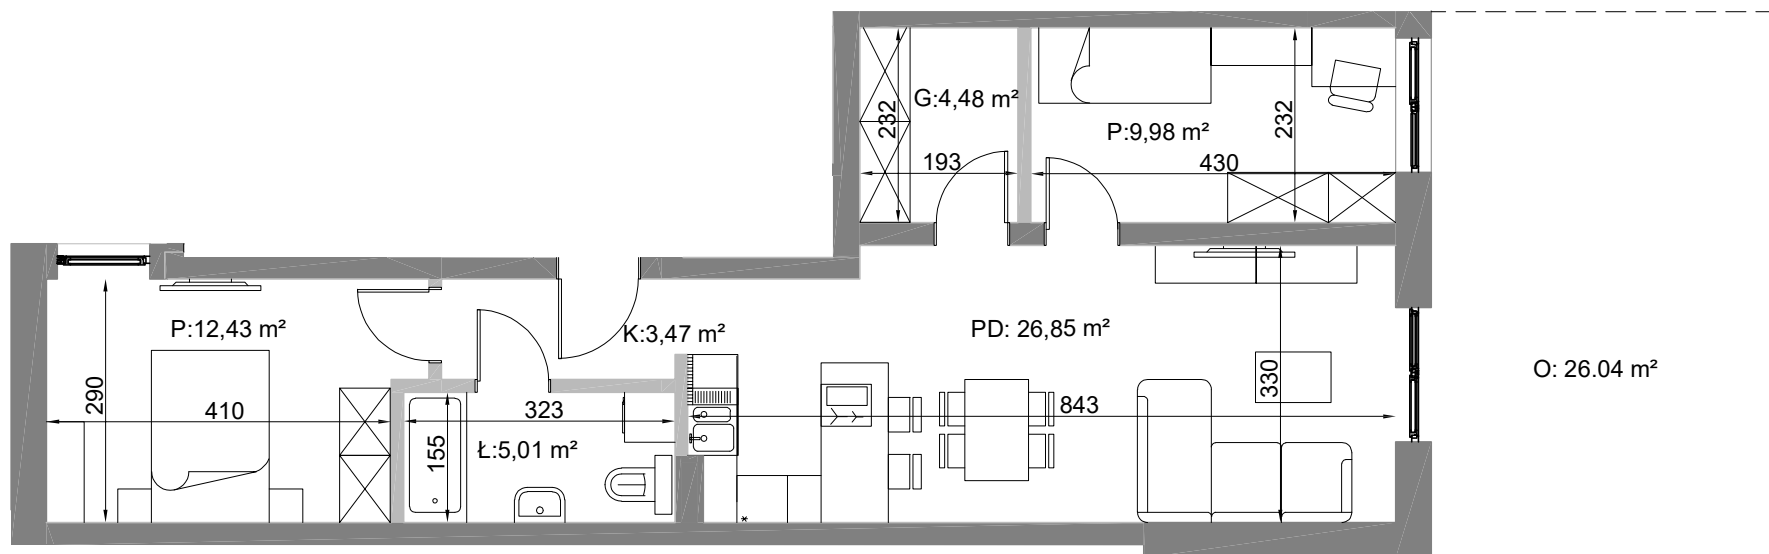

SKALA 0 1m 2m 3m 4m 5m



PRZYZIEMIE KLATKA D

MIESZKANIE **KId/M021**

POW. MIESZKANIA **63,74m²***

KOMUNIKACJA	3,47 m ²
ŁAZIENKA	5,01 m ²
POKÓJ DZIENNY Z ANEKSEM KUCHENNYM	26,85 m ²
POKÓJ	12,43 m ²
POKÓJ	9,98 m ²
GARDEROBA	4,48 m ²
OGRÓD	26,04 m ²

*Powierzchnia mieszkania zgodnie z normą PN-ISO 9836:1997 Właściwości użytkowe w budownictwie - Określanie i obliczanie wskaźników powierzchniowych i kubaturowych

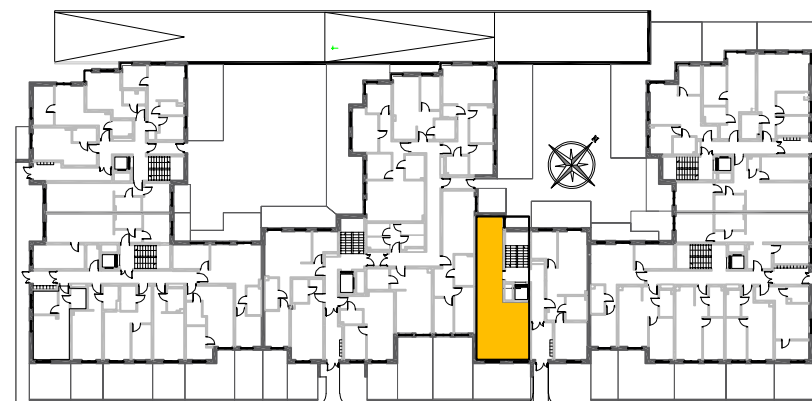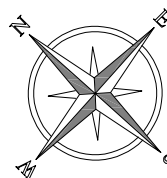

ULICA STASZICA