


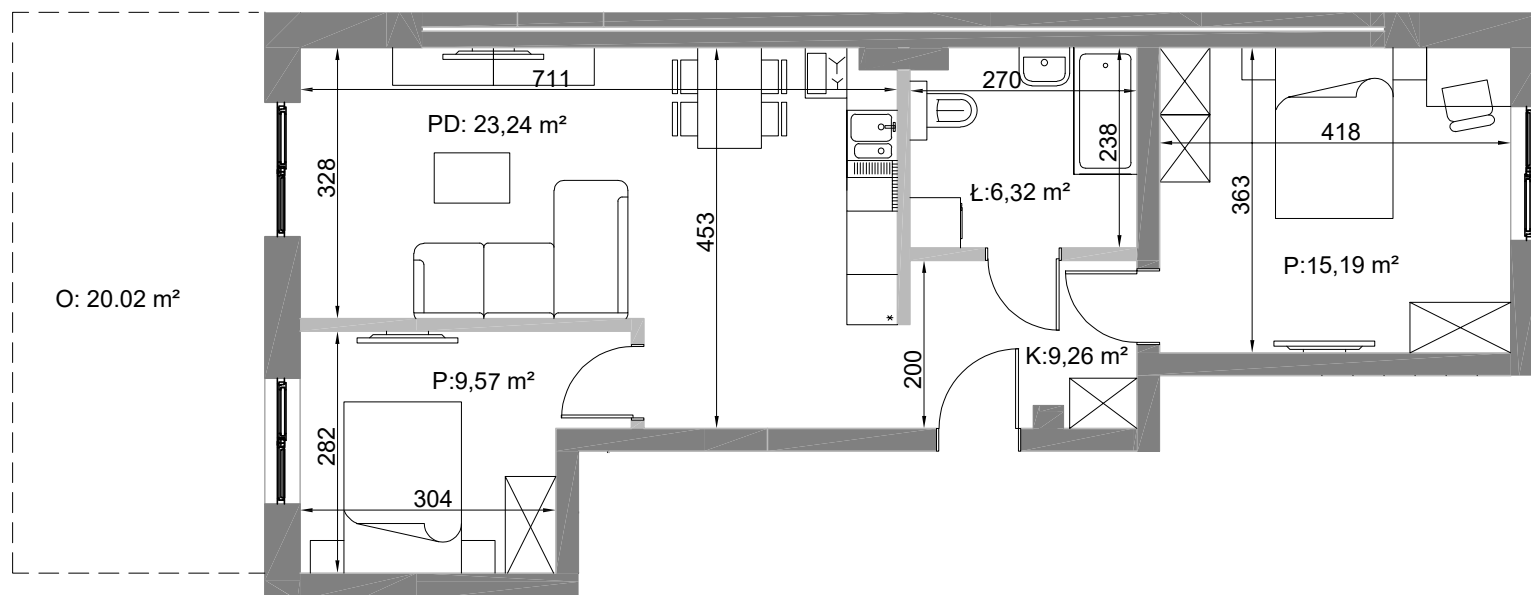

SKALA 0 1m 2m 3m 4m 5m

PRZYZIEMIE

KLATKA D

MIESZKANIE


KId/M022

POW. MIESZKANIA

65,08m²*

KOMUNIKACJA	9,26 m ²
ŁAZIENKA	6,32 m ²
POKÓJ DZIENNY Z ANEKSEM KUCHENNYM	23,24 m ²
POKÓJ	15,19 m ²
POKÓJ	9,57 m ²
OGRÓD	20,02 m ²

*Powierzchnia mieszkania zgodnie z normą PN-ISO 9836:1997 Właściwości użytkowe w budownictwie - Określanie i obliczanie wskaźników powierzchniowych i kubaturowych

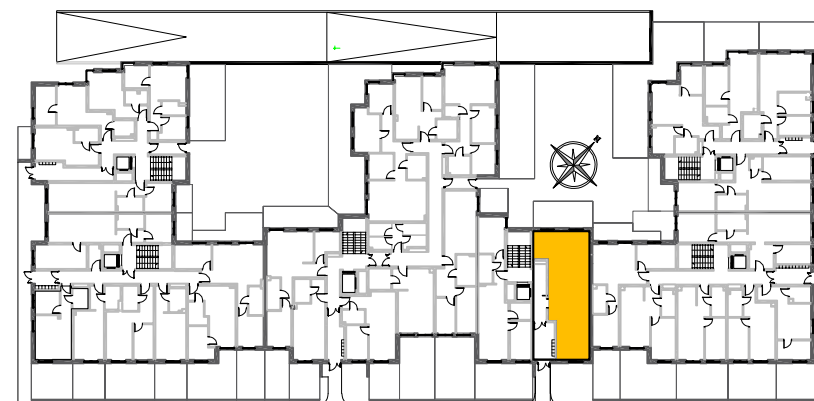

ULICA STASZICA