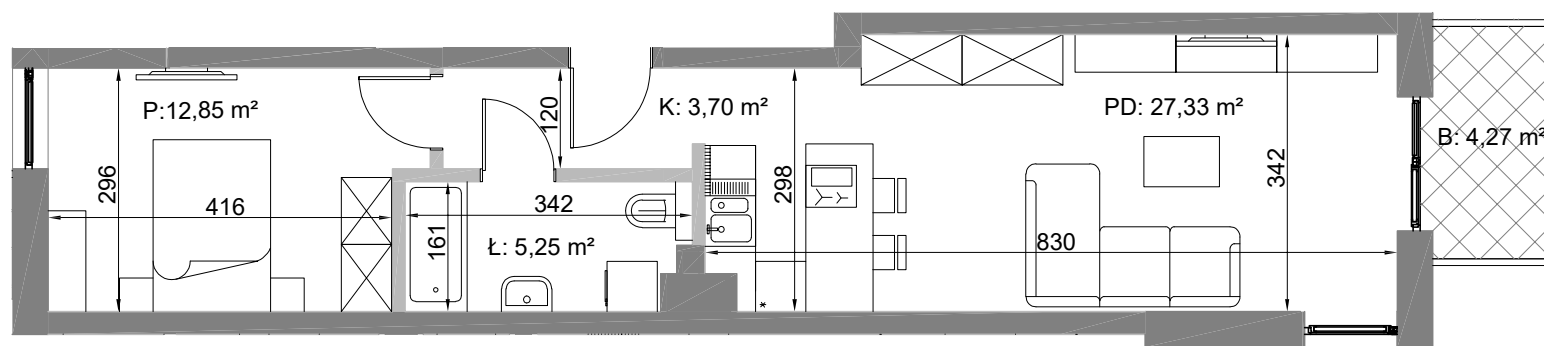


SKALA 0 1m 2m 3m 4m 5m


PIĘTRO 2 KLATKA D

MIESZKANIE **KId/M223**

POW. MIESZKANIA **49,36m^{2*}**

KOMUNIKACJA	3,70 m ²
ŁAZIENKA	5,25 m ²
POKÓJ DZIENNY Z ANEKSEM KUCHENNYM	27,33 m ²
POKÓJ	12,85 m ²
BALKON	4,27 m ²

*Powierzchnia mieszkania zgodnie z normą PN-ISO 9836:1997 Właściwości użytkowe w budownictwie - Określanie i obliczanie wskaźników powierzchniowych i kubaturowych

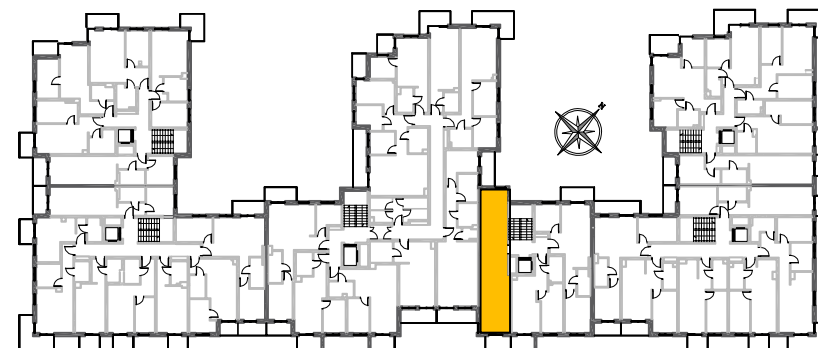

ULICA STASZICA