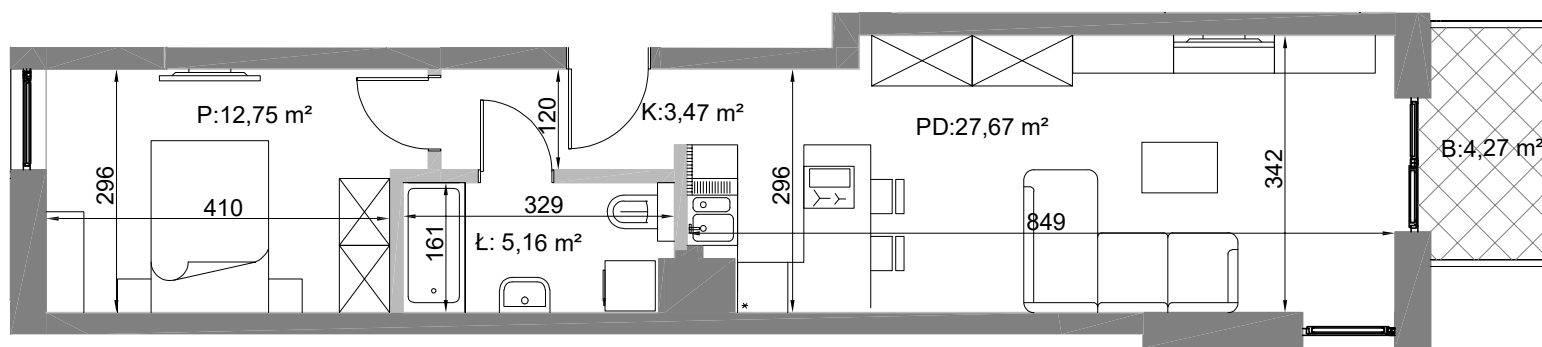


SKALA 0 1m 2m 3m 4m 5m


PIĘTRO 3 KLATKA D

MIESZKANIE **KId/M324**

POW. MIESZKANIA **49,74m^{2*}**

KOMUNIKACJA	3,47 m ²
ŁAZIENKA	5,16 m ²
POKÓJ DZIENNY Z ANEKSEM KUCHENNYM	27,67 m ²
POKÓJ	12,75 m ²
BALKON	4,27 m ²

*Powierzchnia mieszkania zgodnie z normą PN-ISO 9836:1997 Właściwości użytkowe w budownictwie - Określanie i obliczanie wskaźników powierzchniowych i kubaturowych

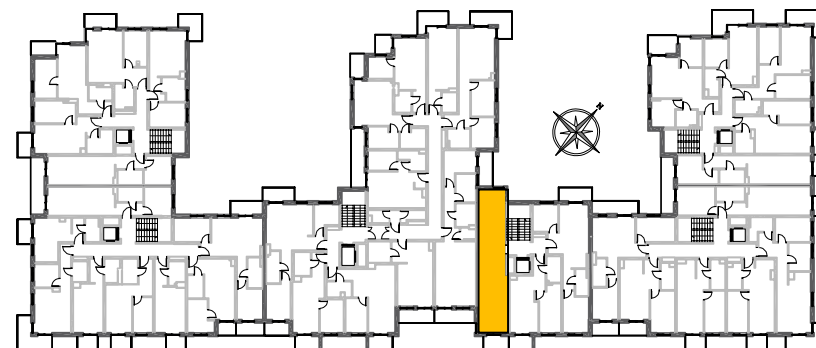

ULICA STASZICA