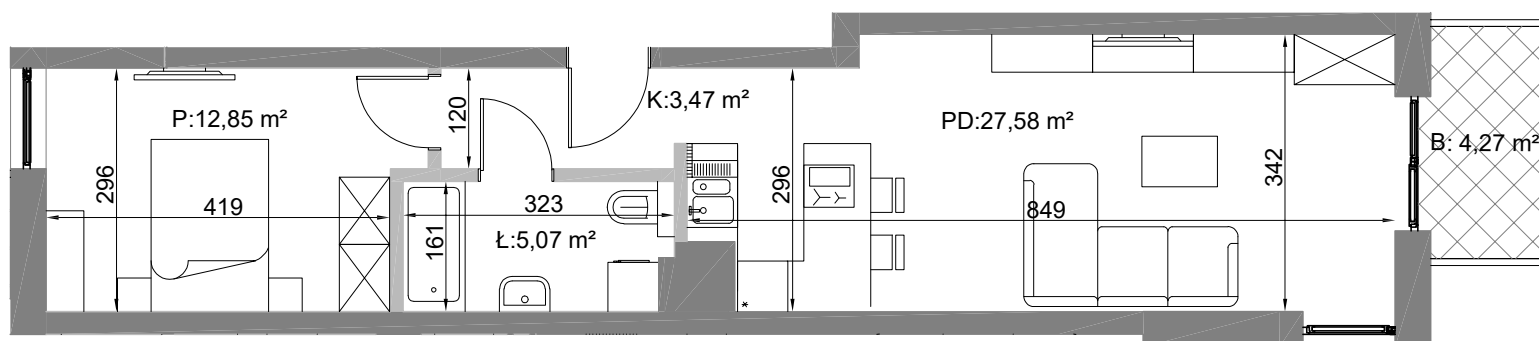


SKALA 0 1m 2m 3m 4m 5m


PIĘTRO 4 KLATKA D

MIESZKANIE **KId/M424**

POW. MIESZKANIA **49,53m^{2*}**

KOMUNIKACJA	3,47 m ²
ŁAZIENKA	5,07 m ²
POKÓJ DZIENNY Z ANEKSEM KUCHENNYM	27,58 m ²
POKÓJ	12,85 m ²
BALKON	4,27 m ²

*Powierzchnia mieszkania zgodnie z normą PN-ISO 9836:1997 Właściwości użytkowe w budownictwie - Określanie i obliczanie wskaźników powierzchniowych i kubaturowych

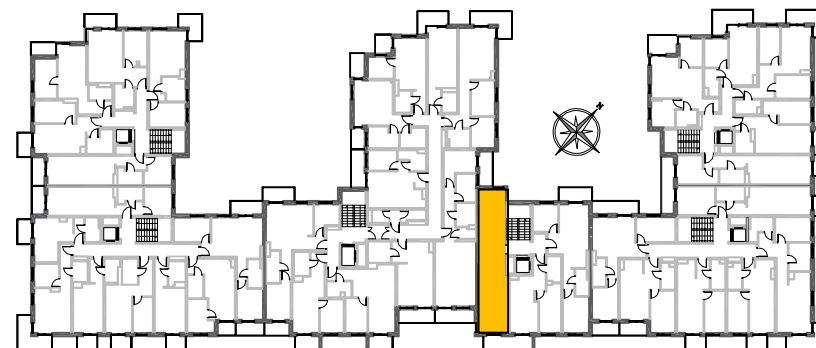

ULICA STASZICA