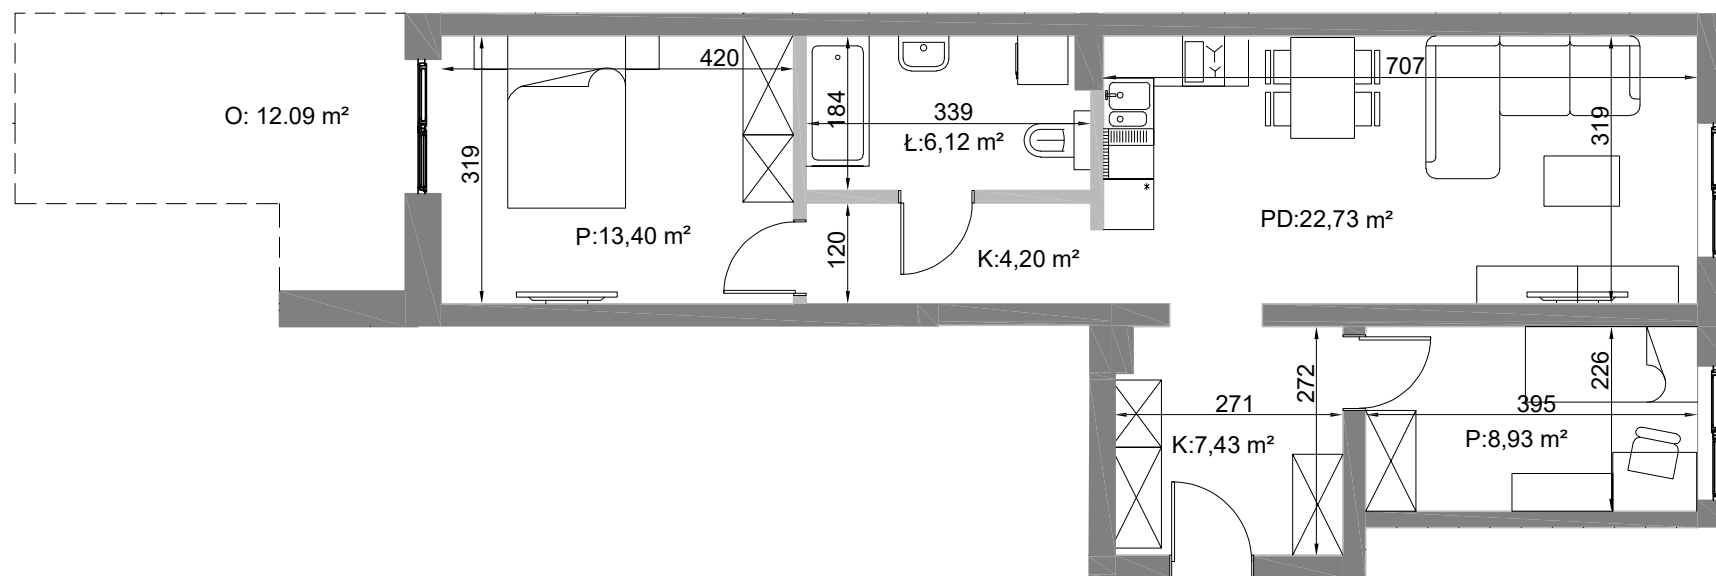


SKALA 0 1m 2m 3m 4m 5m


PRZYZIEMIE KLATKA E

MIESZKANIE **Kle/M028**

POW. MIESZKANIA **62,92m²***

KOMUNIKACJA	7,43 m ²
ŁAZIENKA	6,12 m ²
POKÓJ DZIENNY Z ANEKSEM KUCHENNYM	22,73 m ²
KOMUNIKACJA	4,20 m ²
POKÓJ	8,93 m ²
POKÓJ	13,40 m ²
OGRÓD	12,09 m ²

*Powierzchnia mieszkania zgodnie z normą PN-ISO 9836:1997 Właściwości użytkowe w budownictwie - Określanie i obliczanie wskaźników powierzchniowych i kubaturowych

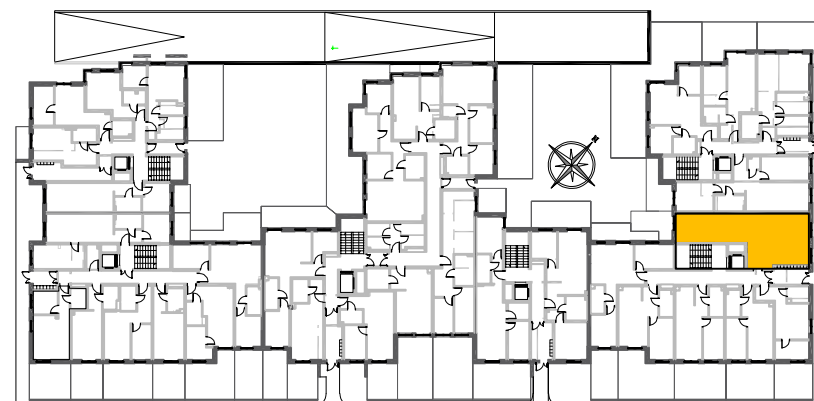

ULICA STASZICA