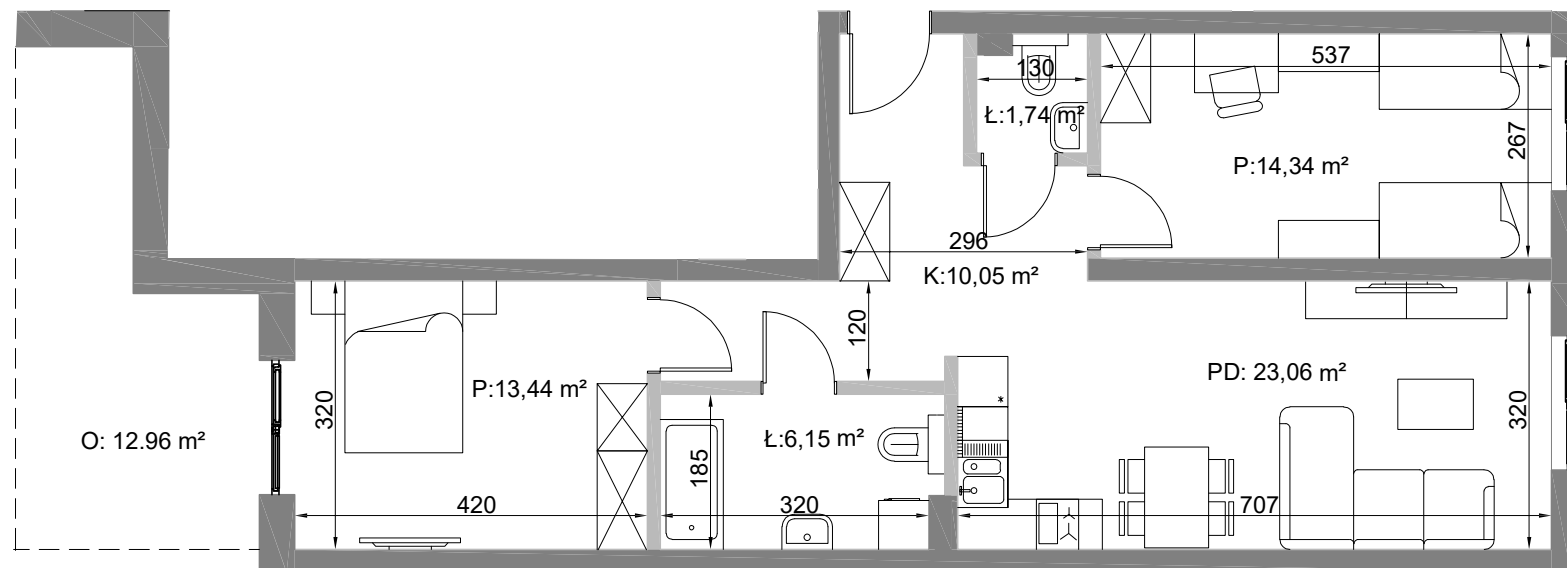


SKALA 0 1m 2m 3m 4m 5m


PRZYZIEMIE KLATKA F

MIESZKANIE KIf/M029

POW. MIESZKANIA **70,59m^{2*}**

KOMUNIKACJA	10,05 m ²
ŁAZIENKA	6,15 m ²
POKÓJ DZIENNY Z ANEKSEM KUCHENNYM	23,06 m ²
WC	1,74 m ²
POKÓJ	14,34 m ²
POKÓJ	13,44 m ²
OGRÓD	12,96 m ²

*Powierzchnia mieszkania zgodnie z normą PN-ISO 9836:1997 Właściwości użytkowe w budownictwie - Określanie i obliczanie wskaźników powierzchniowych i kubaturowych

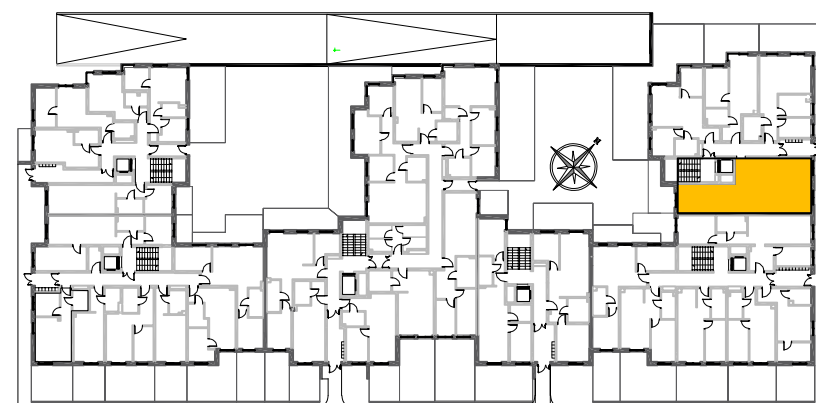

ULICA STASZICA